FELLES NEDSENKET/
DELVIS NEDSENKET
AVFALLSPUNKT

NY GARASJE I
REKKE (4 PLASSER)

MURGARASJEN MED
TERRASSE BLIR
OMGJORT TIL EN
GARASJE MED BOD

4 EKSISTERENDE
GARASJER BEHOLDES

FELLES NEDSENKET/
DELVIS NEDSENKET
AVFALLSPUNKT

NY UTKJØRSEL

GRØNT SKRÅNNING
MED SITTEPLASSER

OPPGRADERT UTEOMRÅDE

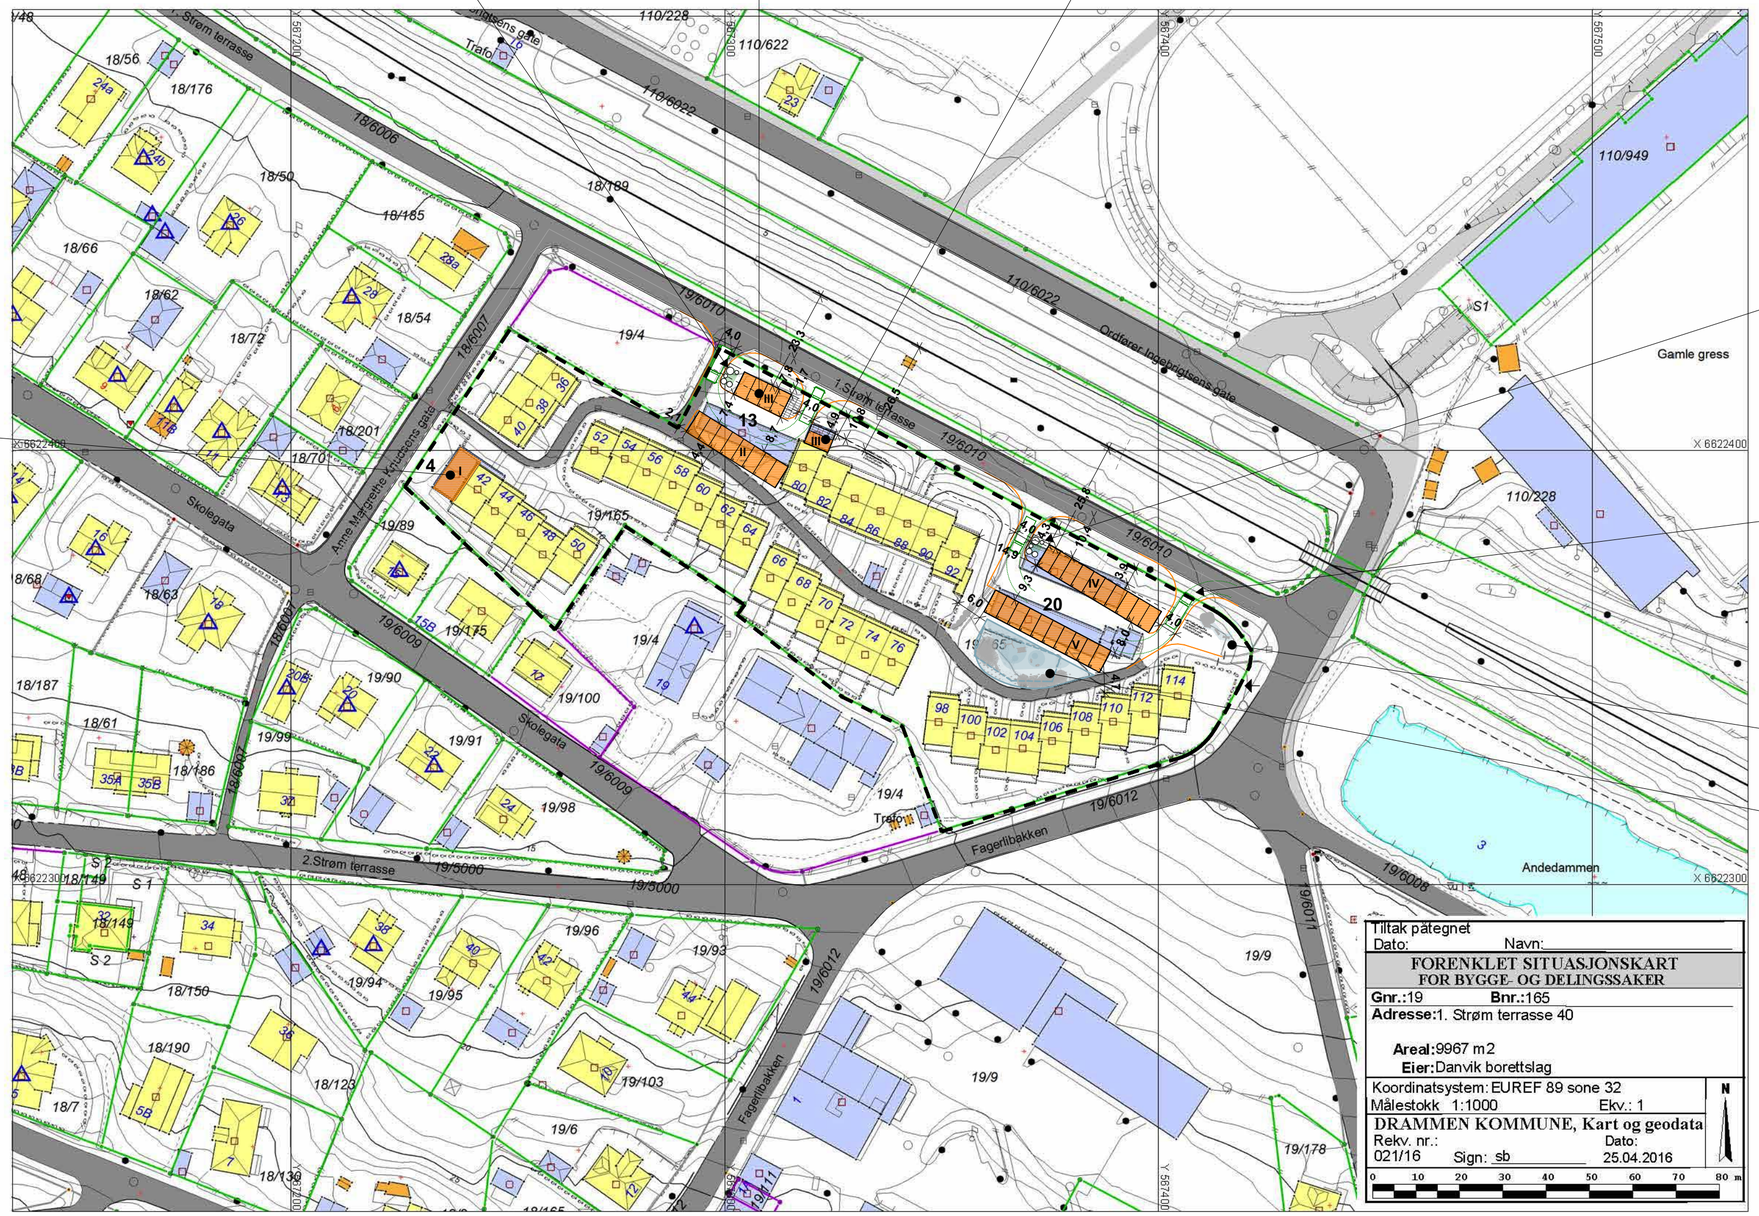

AREAL DISPONERT TIL
PARKEING

AREAL DISPONERT TIL
HENTE PUNKTER RFD

AREAL DISPONERT TIL
EVT. UTEBOD/SYKKEL

Prosjekt: Danvik terrasse	
Tiltakshaver: Danvik BRL	
Prosjekterende: DRMA AS, TORGEIR VRAAS PLASS 6, 3044 DRM	Dato: 13. 09. 2016
	Sign: MI / Kontroll: EHL
Tegning: Situasjonskart med tiltak	Målestokk: 1:1000 A2
Fase: Søknad/nabovarsel	Vedlegg: D1