


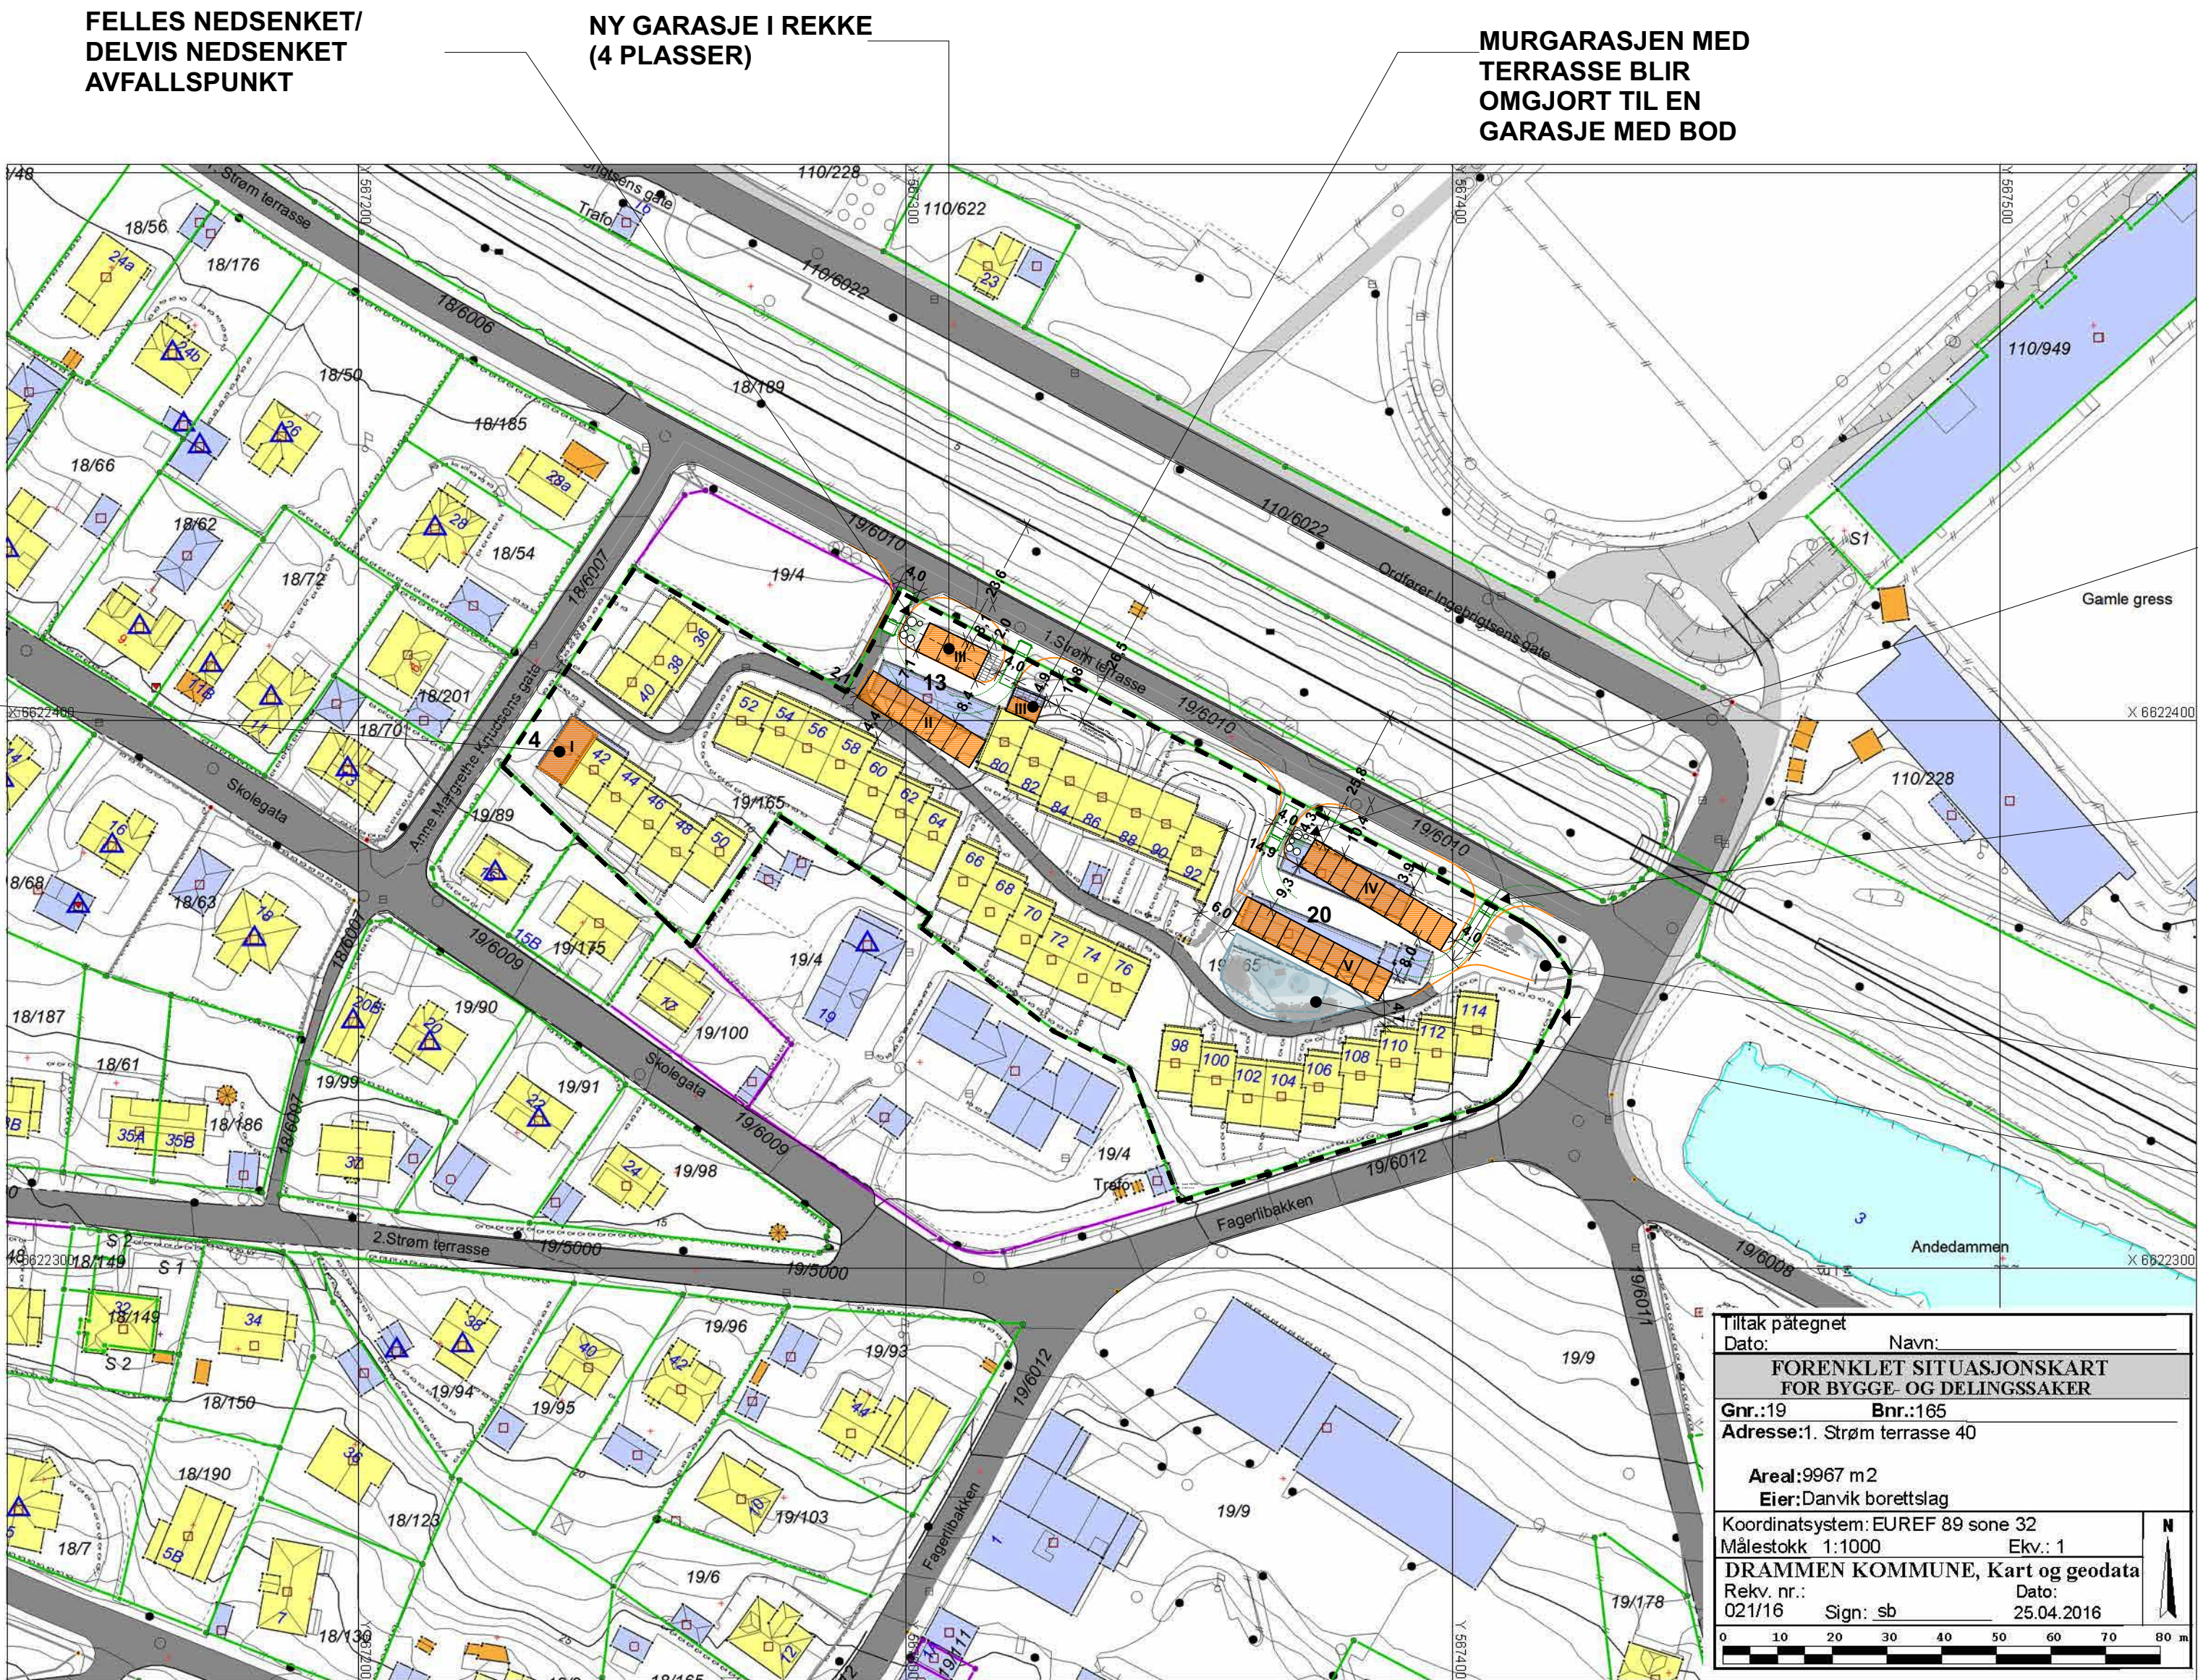

- AREAL DISPONERT TIL PARKEING
- AREAL DISPONERT TIL HENTE PUNKTER RFD
- AREAL DISPONERT TIL EVT. UTEBOD/SYKKEL

nedskalert til A3			
Prosjekt:		Danvik terrasse	
Tiltakshaver:		Danvik BRL	
Prosjekterende:		DRMA AS	
Tegning:		Situasjonskart med tiltak	
Fase:		Søknad/nabovarsel	
Dato:		23.02.2017	
Sign:		MI EHL	
Målestokk:		1:500, 1 A2	
Vedlegg:		D1	