


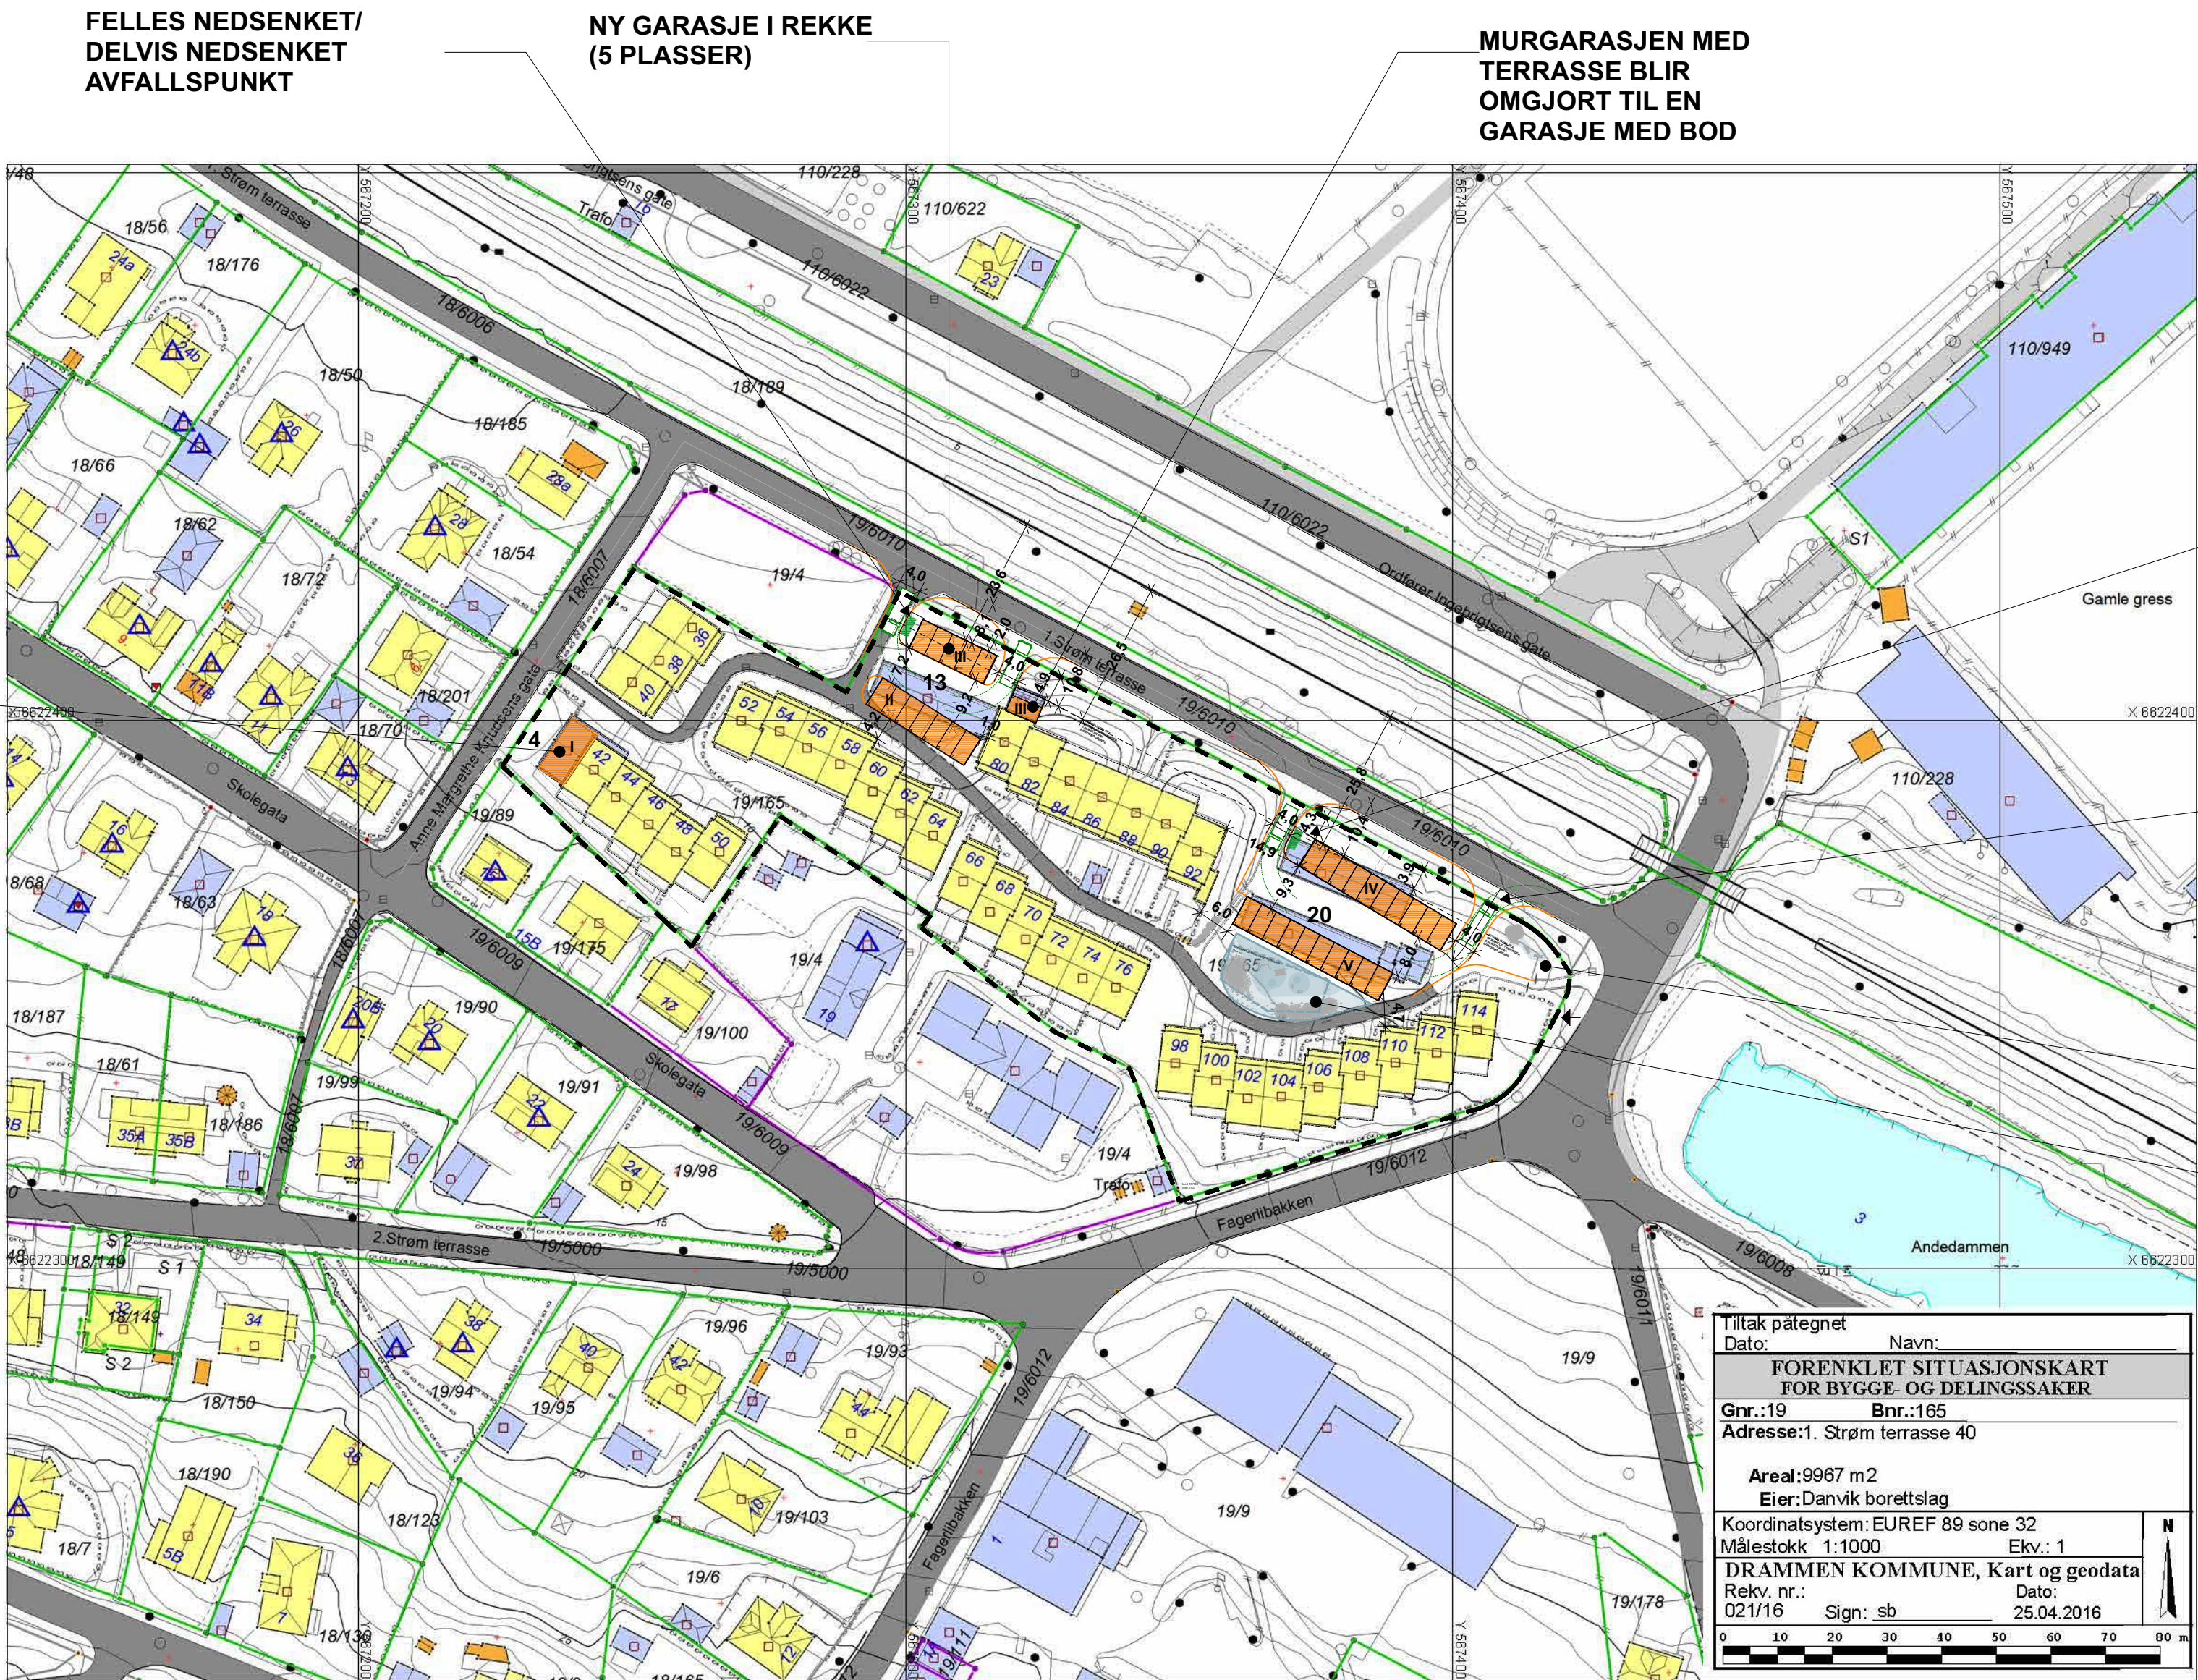

4 EKSISTERENDE
GARASJER
BEHOLDNES

FELLES NEDSENKET/
DELVIS NEDSENKET
AVFALLSPUNKT

NY GARASJE I REKKE
(5 Plasser)

MURGARASJEN MED
TERRASSE BLIR
OMGJORT TIL EN
GARASJE MED BOD

FELLES
NEDSENKET/
DELVIS NEDSENKET
AVFALLSPUNKT

NY UTKJØRSEL


GRØNT SKRÅNING
MED SITTEPLASSER

OPPGRADERT
UTEOMRÅDE


AREAL DISPONERT TIL
PARKEING



AREAL DISPONERT TIL
HENTE PUNKTER RFD

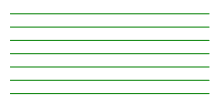

AREAL DISPONERT TIL
EVT. UTEBOD/SYKKEL

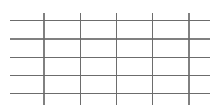

Tiltak påtegnet	
Dato:	Navn:
FORENKLET SITUASJONSKART FOR BYGGE- OG DELINGSSAKER	
Gnr.:19	Bnr.:165
Adresse:1. Strøm terrasse 40	
Areal:9967 m2	
Eier:Danvik borettslag	
Koordinatsystem: EUREF 89 sone 32	
Målestokk 1:1000	Ekv.: 1
DRAMMEN KOMMUNE, Kart og geodata	
Rekv. nr.: 021/16	Dato: 25.04.2016
Sign: sb	
0 10 20 30 40 50 60 70 80 m	

nedskalert til A3

Prosjekt: Danvik terrasse	
Tiltakshaver: Danvik BRL	
Prosjekterende: DRMA AS TORGEIR VRAAS PLASS 6, 3044 DRM	Dato: 16. 10. 2017
Tegning: Situasjonskart med tiltak	Sign: MI Kontroll: EHL
Fase: Søknad/nabovarsel	Målestokk: 1:500, 1 A2
	Vedlegg: D1